


First Floor Plan


コンセプト

空間を連続させて、家族がどこにいても
会話が出来る、いつも家族を感じて暮ら
せる家。

心と体が休まり 家族の永遠の幸せが、
「でざいん こま」のテーマです。

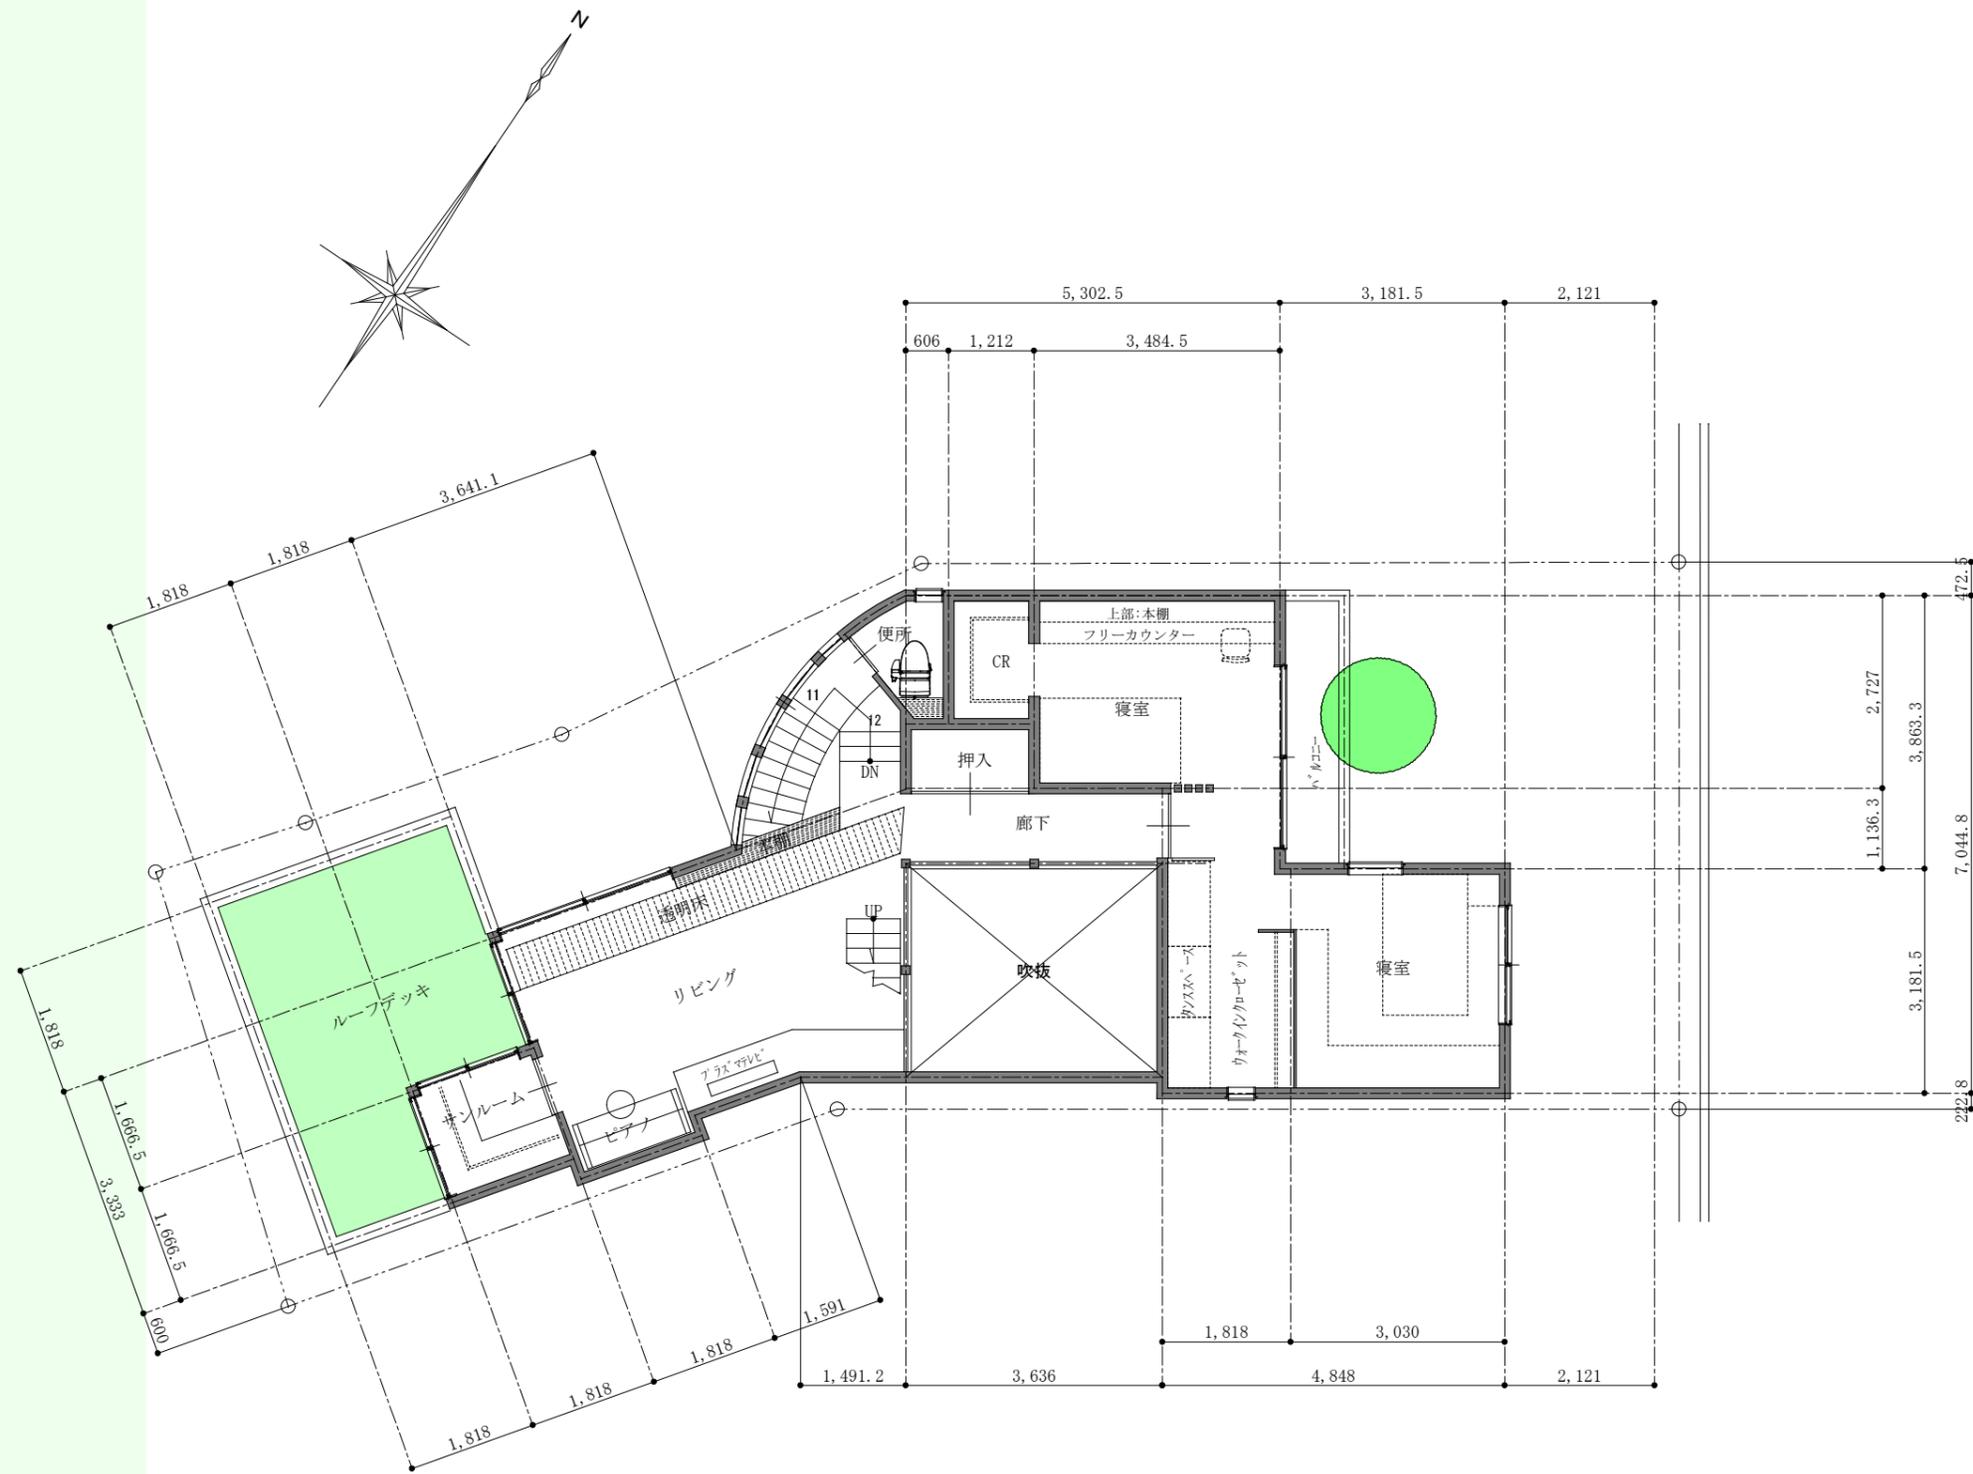

Second Floor Plan

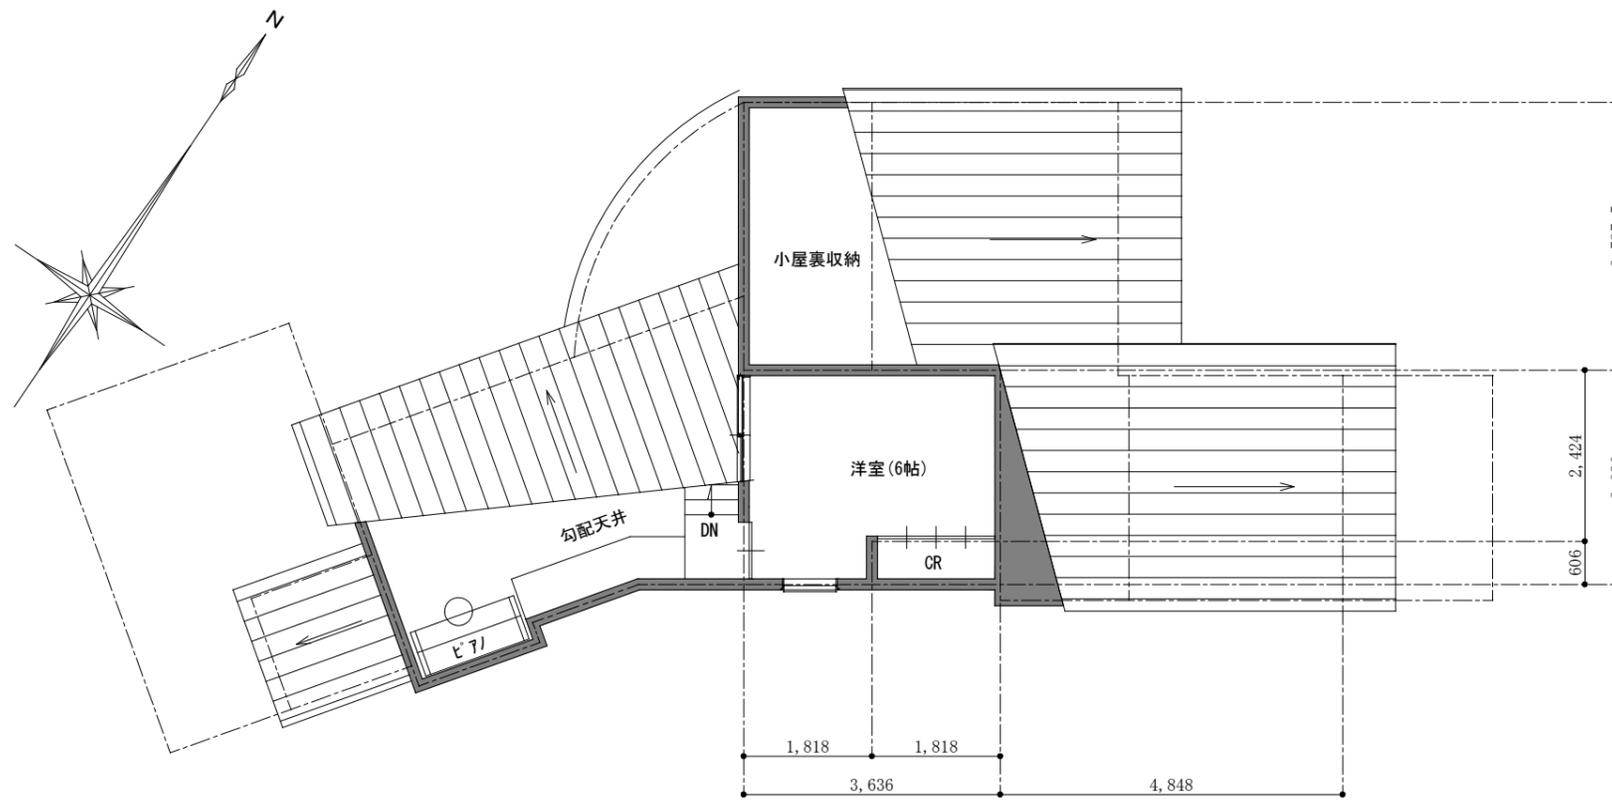

Roof Floor Plan

敷地面積	151.17m ²
建築面積	90.51m ² (調整面積)
1階床面積	97.26m ²
2階床面積	74.31m ²
延べ床面積	171.57m ² (51.62坪)
施工床面積	181.96m ² (54.93坪)
	バルコニー 3.51m ²
	小屋裏収納 6.88m ²
建蔽率	59.87%
容積率	113.49%
工法	在来木造

